


# ÚZEMNÍ PLÁN VELKÉ PETROVICE

## Koncepce technické infrastruktury

### - vodní hospodářství

#### 1 : 5000

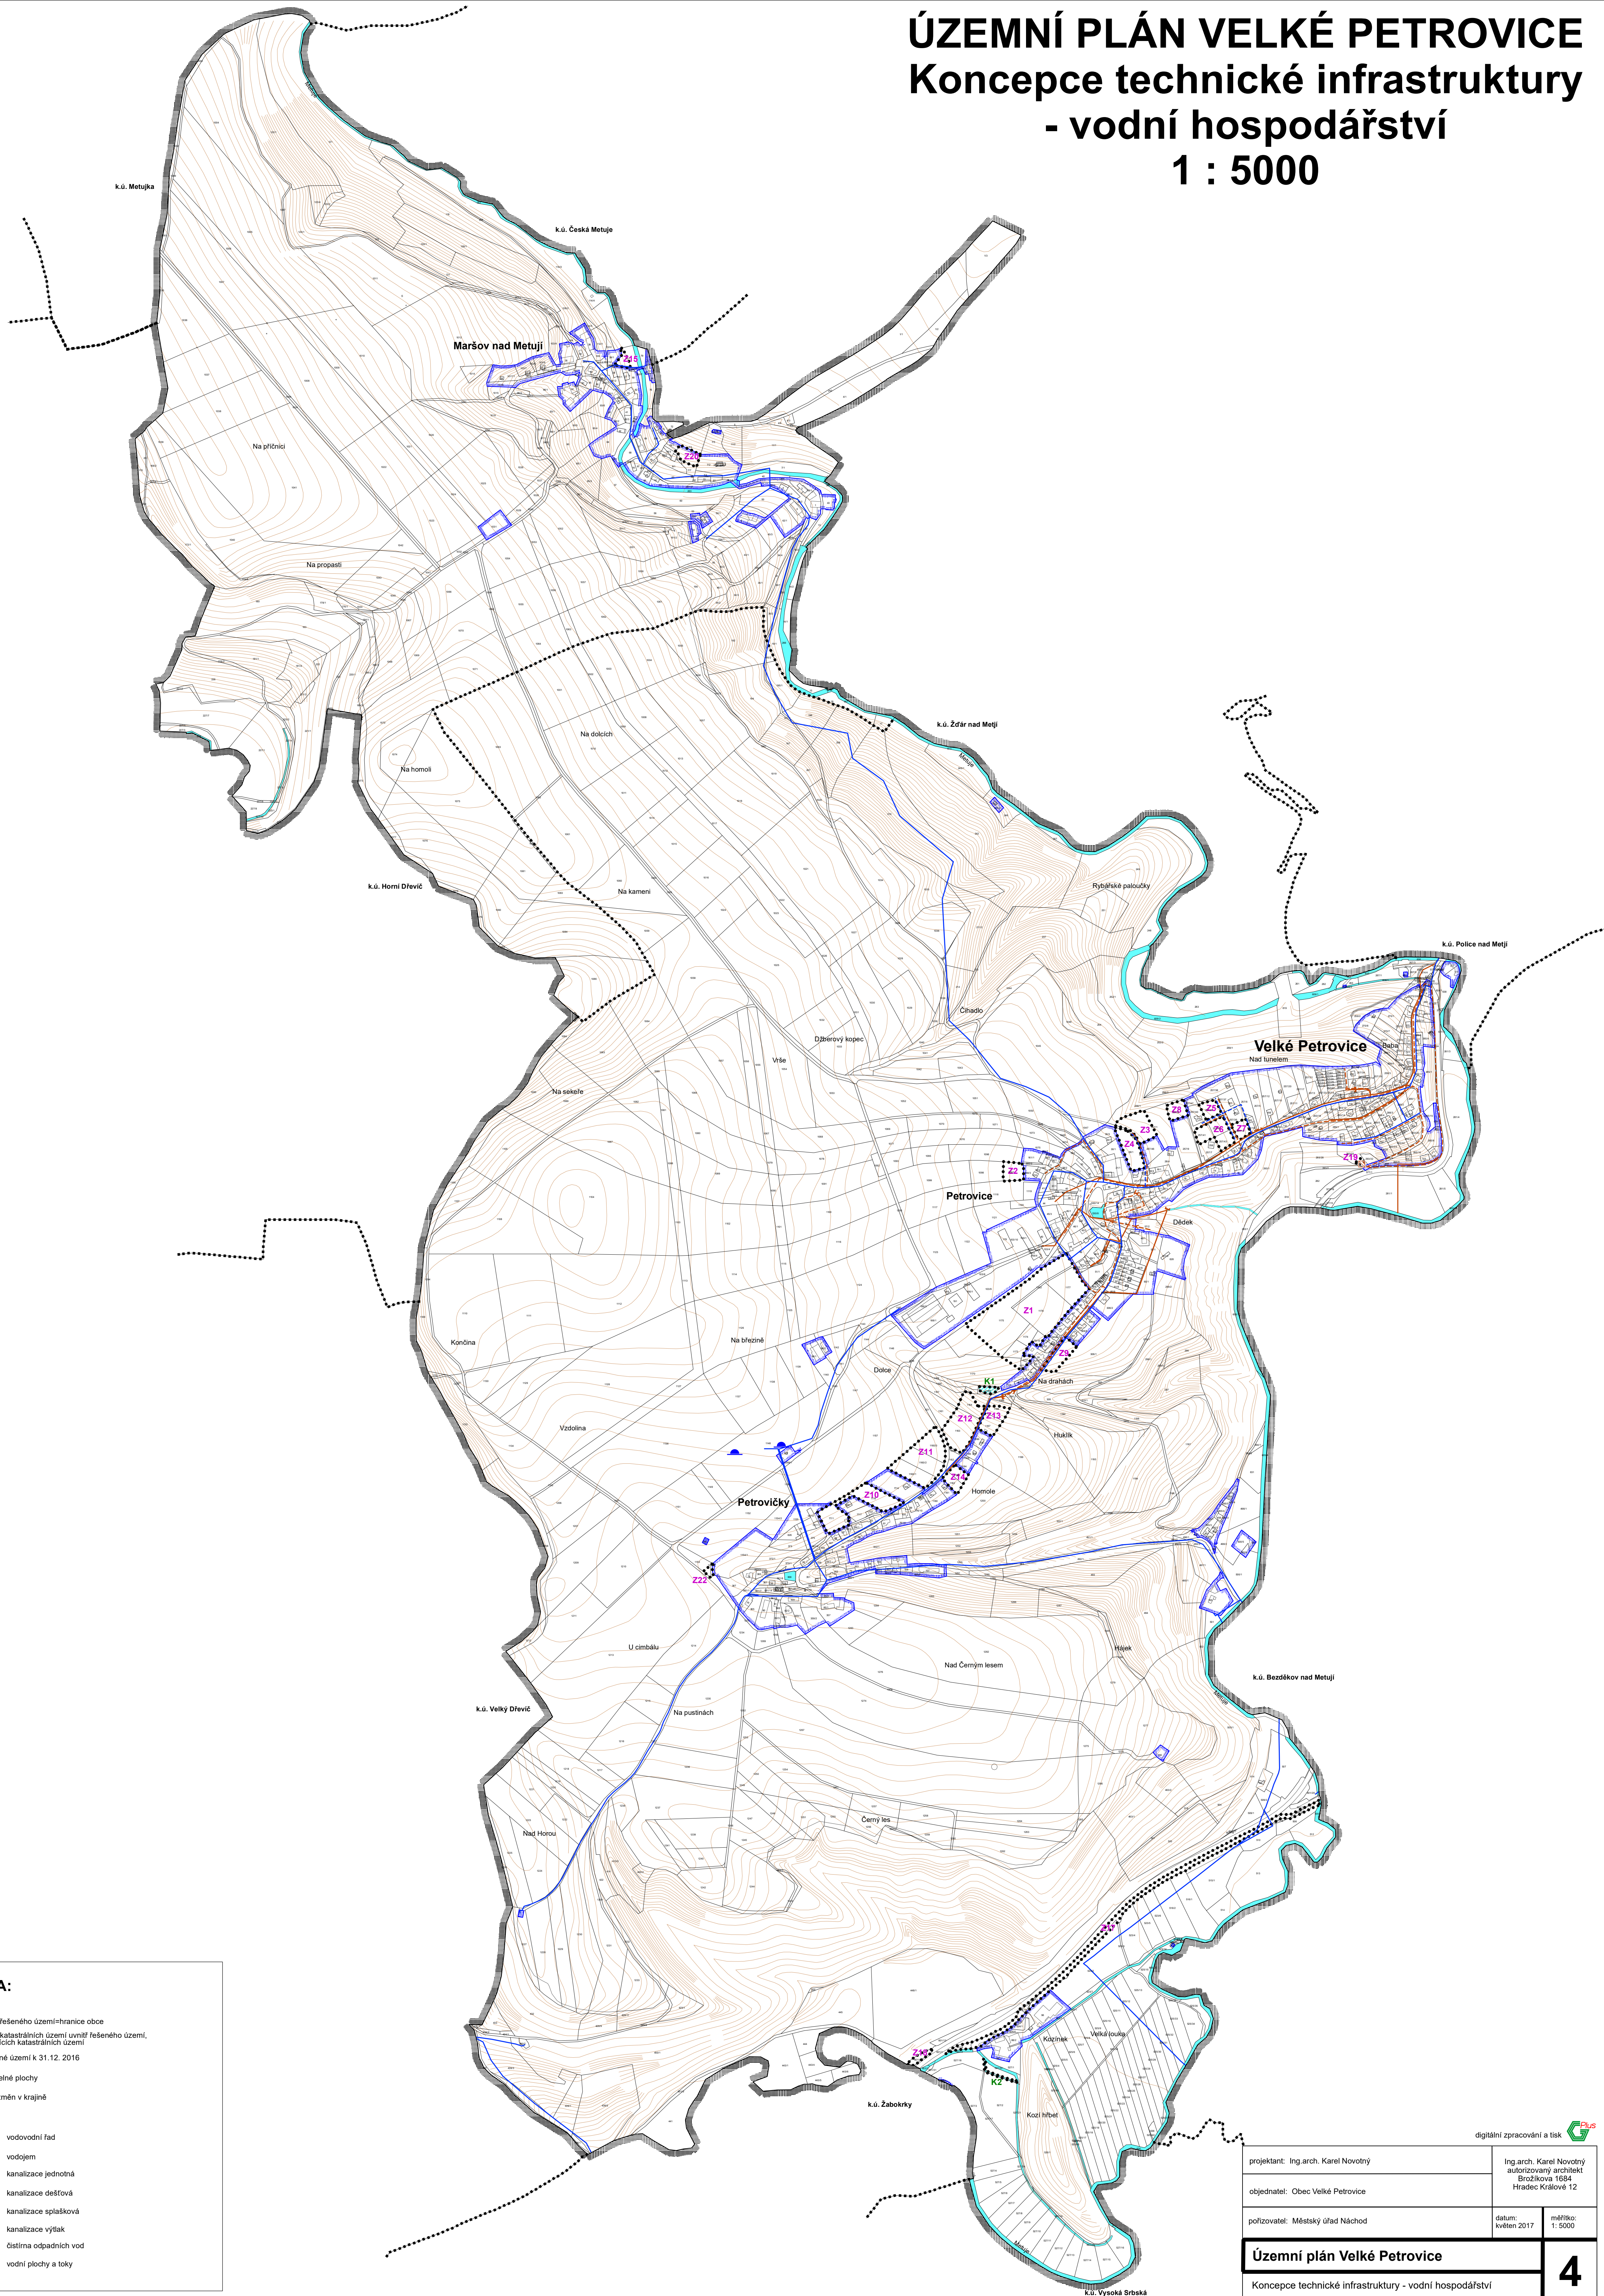

**LEGENDA:**

- 
- hranice řešeného území=hranice obce  
 hranice katastrálních území uvnitř řešeného území,  
 navazujících katastrálních území  
 zastavěné území k 31.12. 2016  
 zastavitelné plochy  
 plochy změn v krajině  
 stav      náhv  
 vodovodní řád  
 vodojem  
 kanalizace jednotná  
 kanalizace dešťová  
 kanalizace splašková  
 kanalizace výtlač  
 čistírna odpadních vod  
 vodní plochy a toky

digitální zpracování a tisk 

projektant: Ing.arch. Karel Novotný	Ing.arch. Karel Novotný autORIZOVANÝ architekt Březčická 1694 Hradec Králové 12	
objednatel: Obec Velké Petrovice		
pořizovatel: Městský úřad Náchod	datum: květen 2017	měřítka: 1: 5000
<h2>Územní plán Velké Petrovice</h2> <p>Koncepce technické infrastruktury - vodní hospodářství</p>		<h1>4</h1>