


ÚZEMNÍ PLÁN VELKÉ PETROVICE

Koncepce technické infrastruktury

- energetika, telekomunikace

1 : 5000

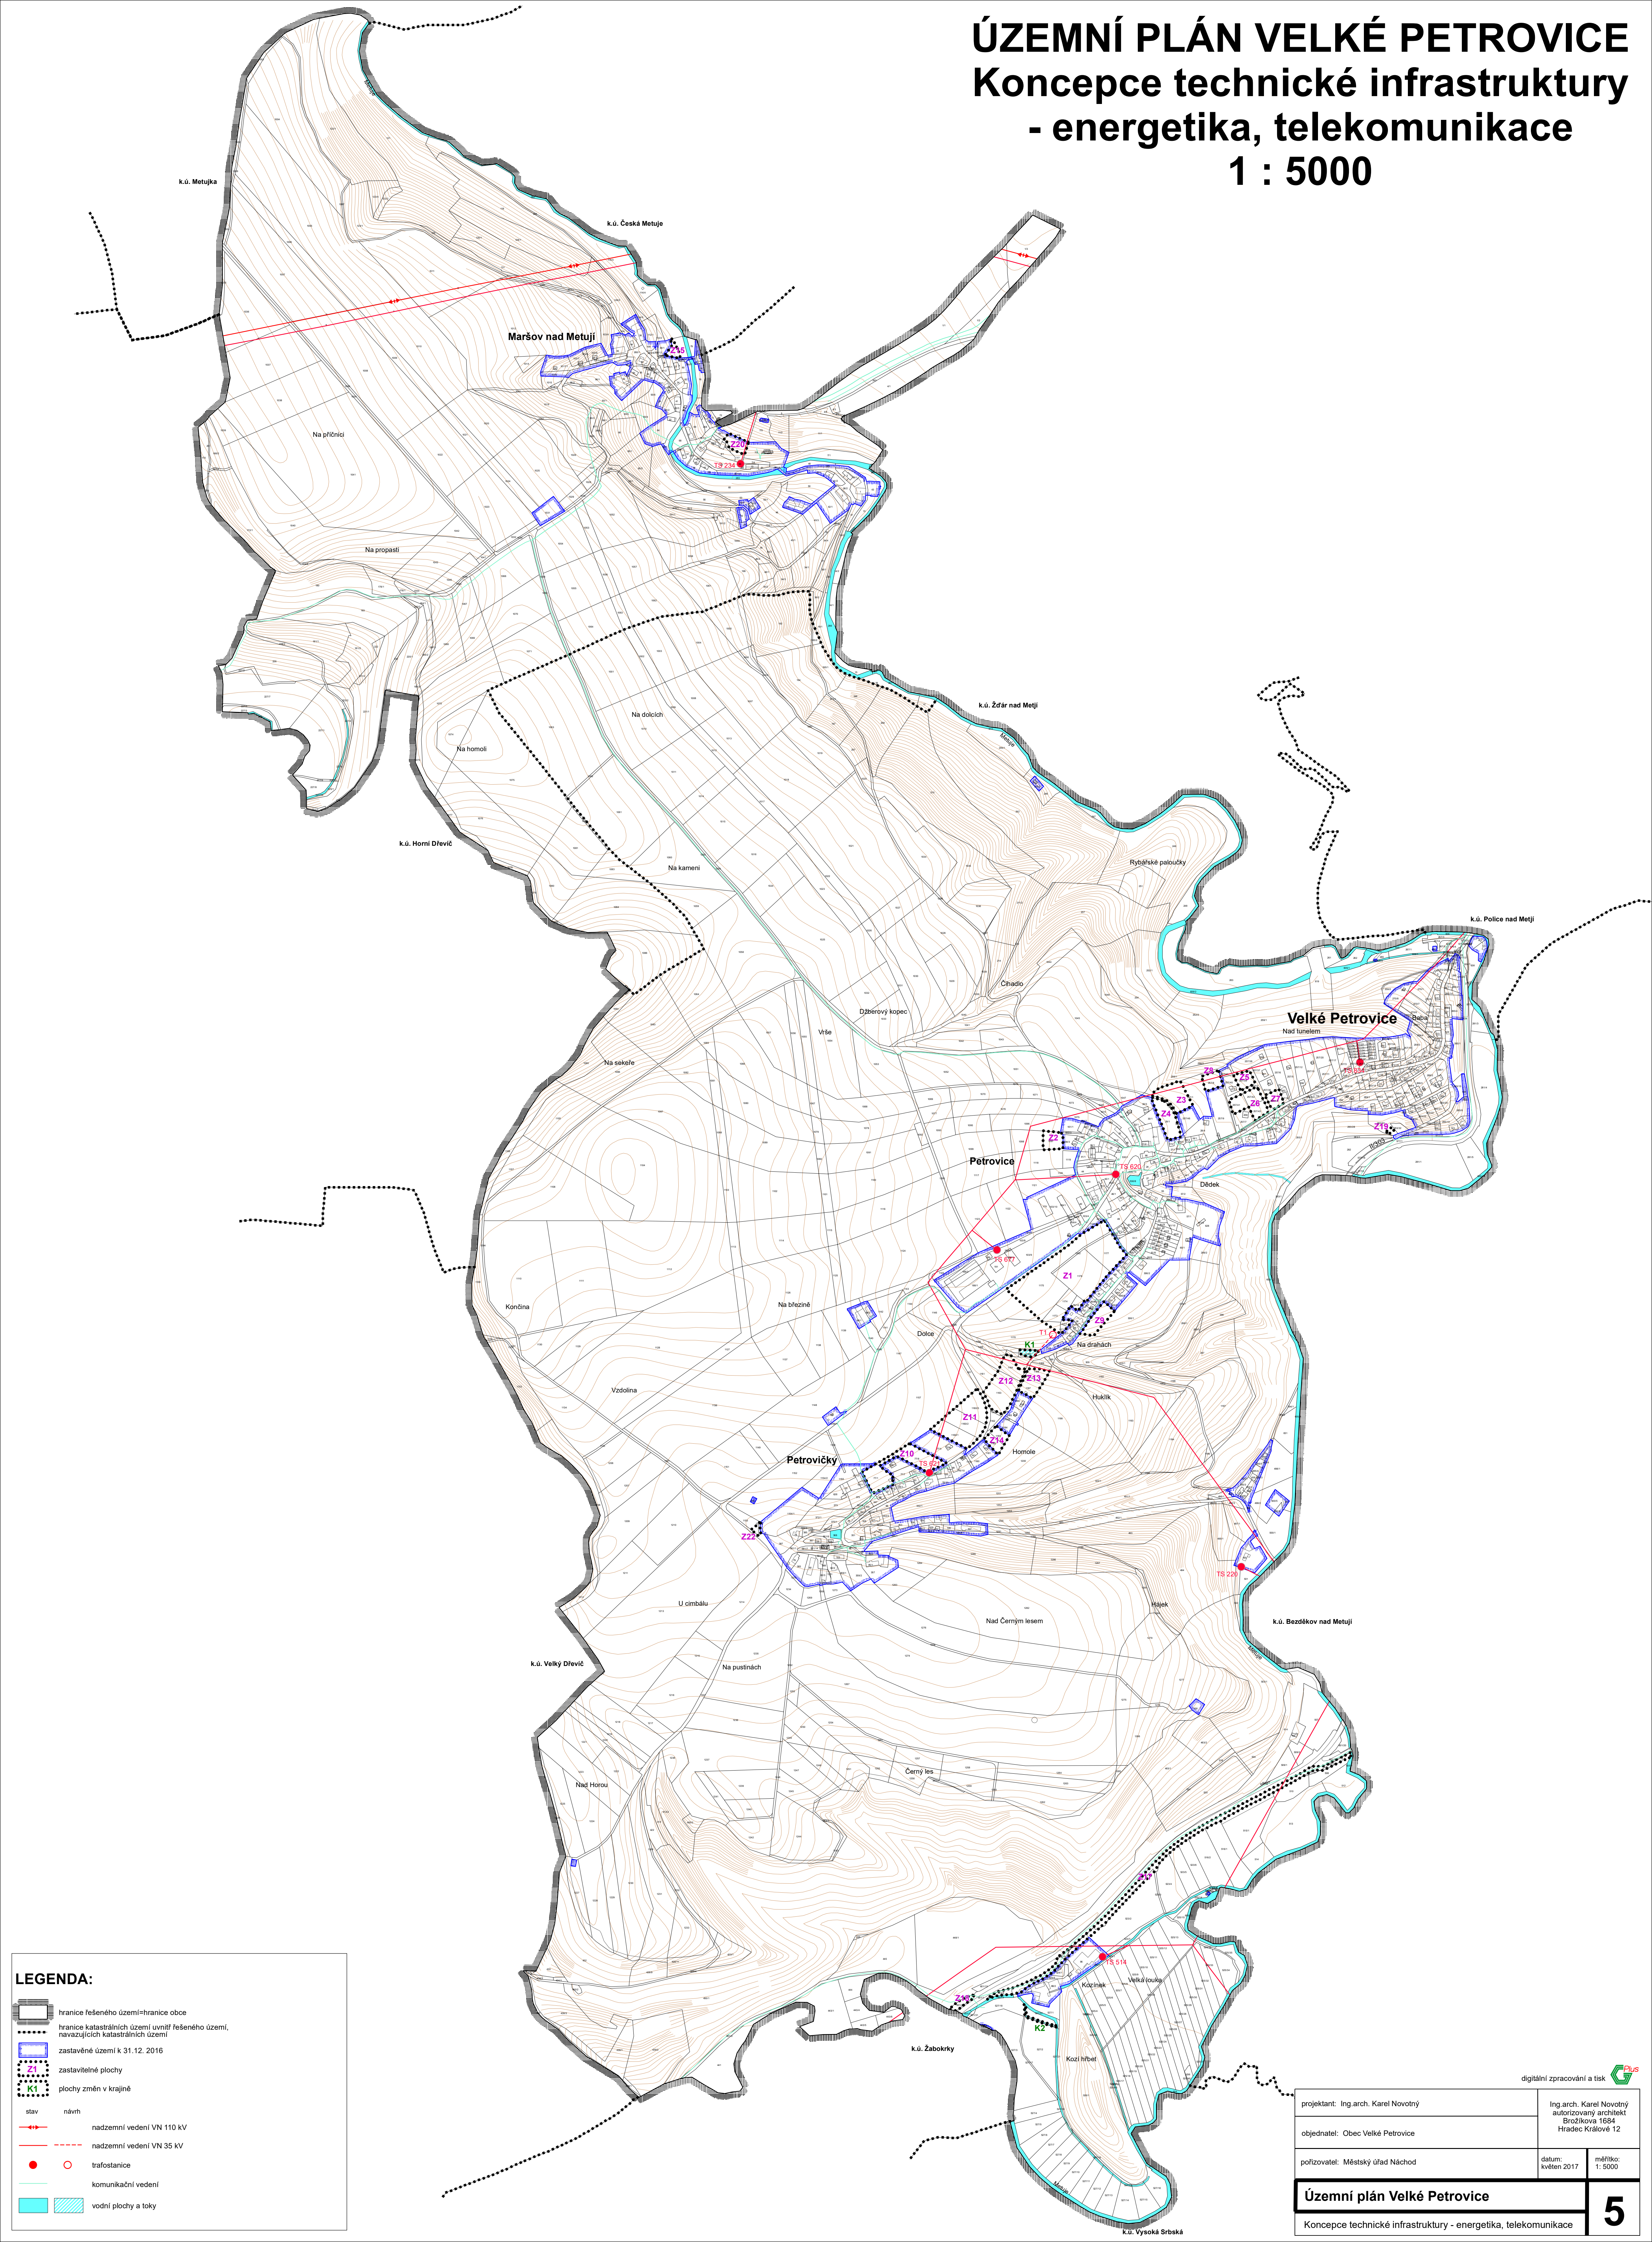

LEGENDA:

- hranice řešeného území=hranice obce
- hranice katastrálních území uvnitř řešeného území, navazujících katastrálních území
- zastavěné území k 31.12. 2016
- zastavitelné plochy
- plochy změn v krajině
- stav návrh
- nadzemní vedení VN 110 kV
- nadzemní vedení VN 35 kV
- trafostanice
- komunikační vedení
- vodní plochy a toky

projektant: Ing.arch. Karel Novotný

objednatel: Obec Velké Petrovice

příjemce: Městský úřad Náchod

datum: květen 2017

měřítko: 1:5000

Ing.arch. Karel Novotný
autORIZOVANÝ architekt
Brožíkova 1684
Hrástec Králové 12

Územní plán Velké Petrovice
Koncepce technické infrastruktury - energetika, telekomunikace

5

digitální zpracování a tisk