


ÚZEMNÍ PLÁN VELKÉ PETROVICE

Koordinační výkres

1 : 5000

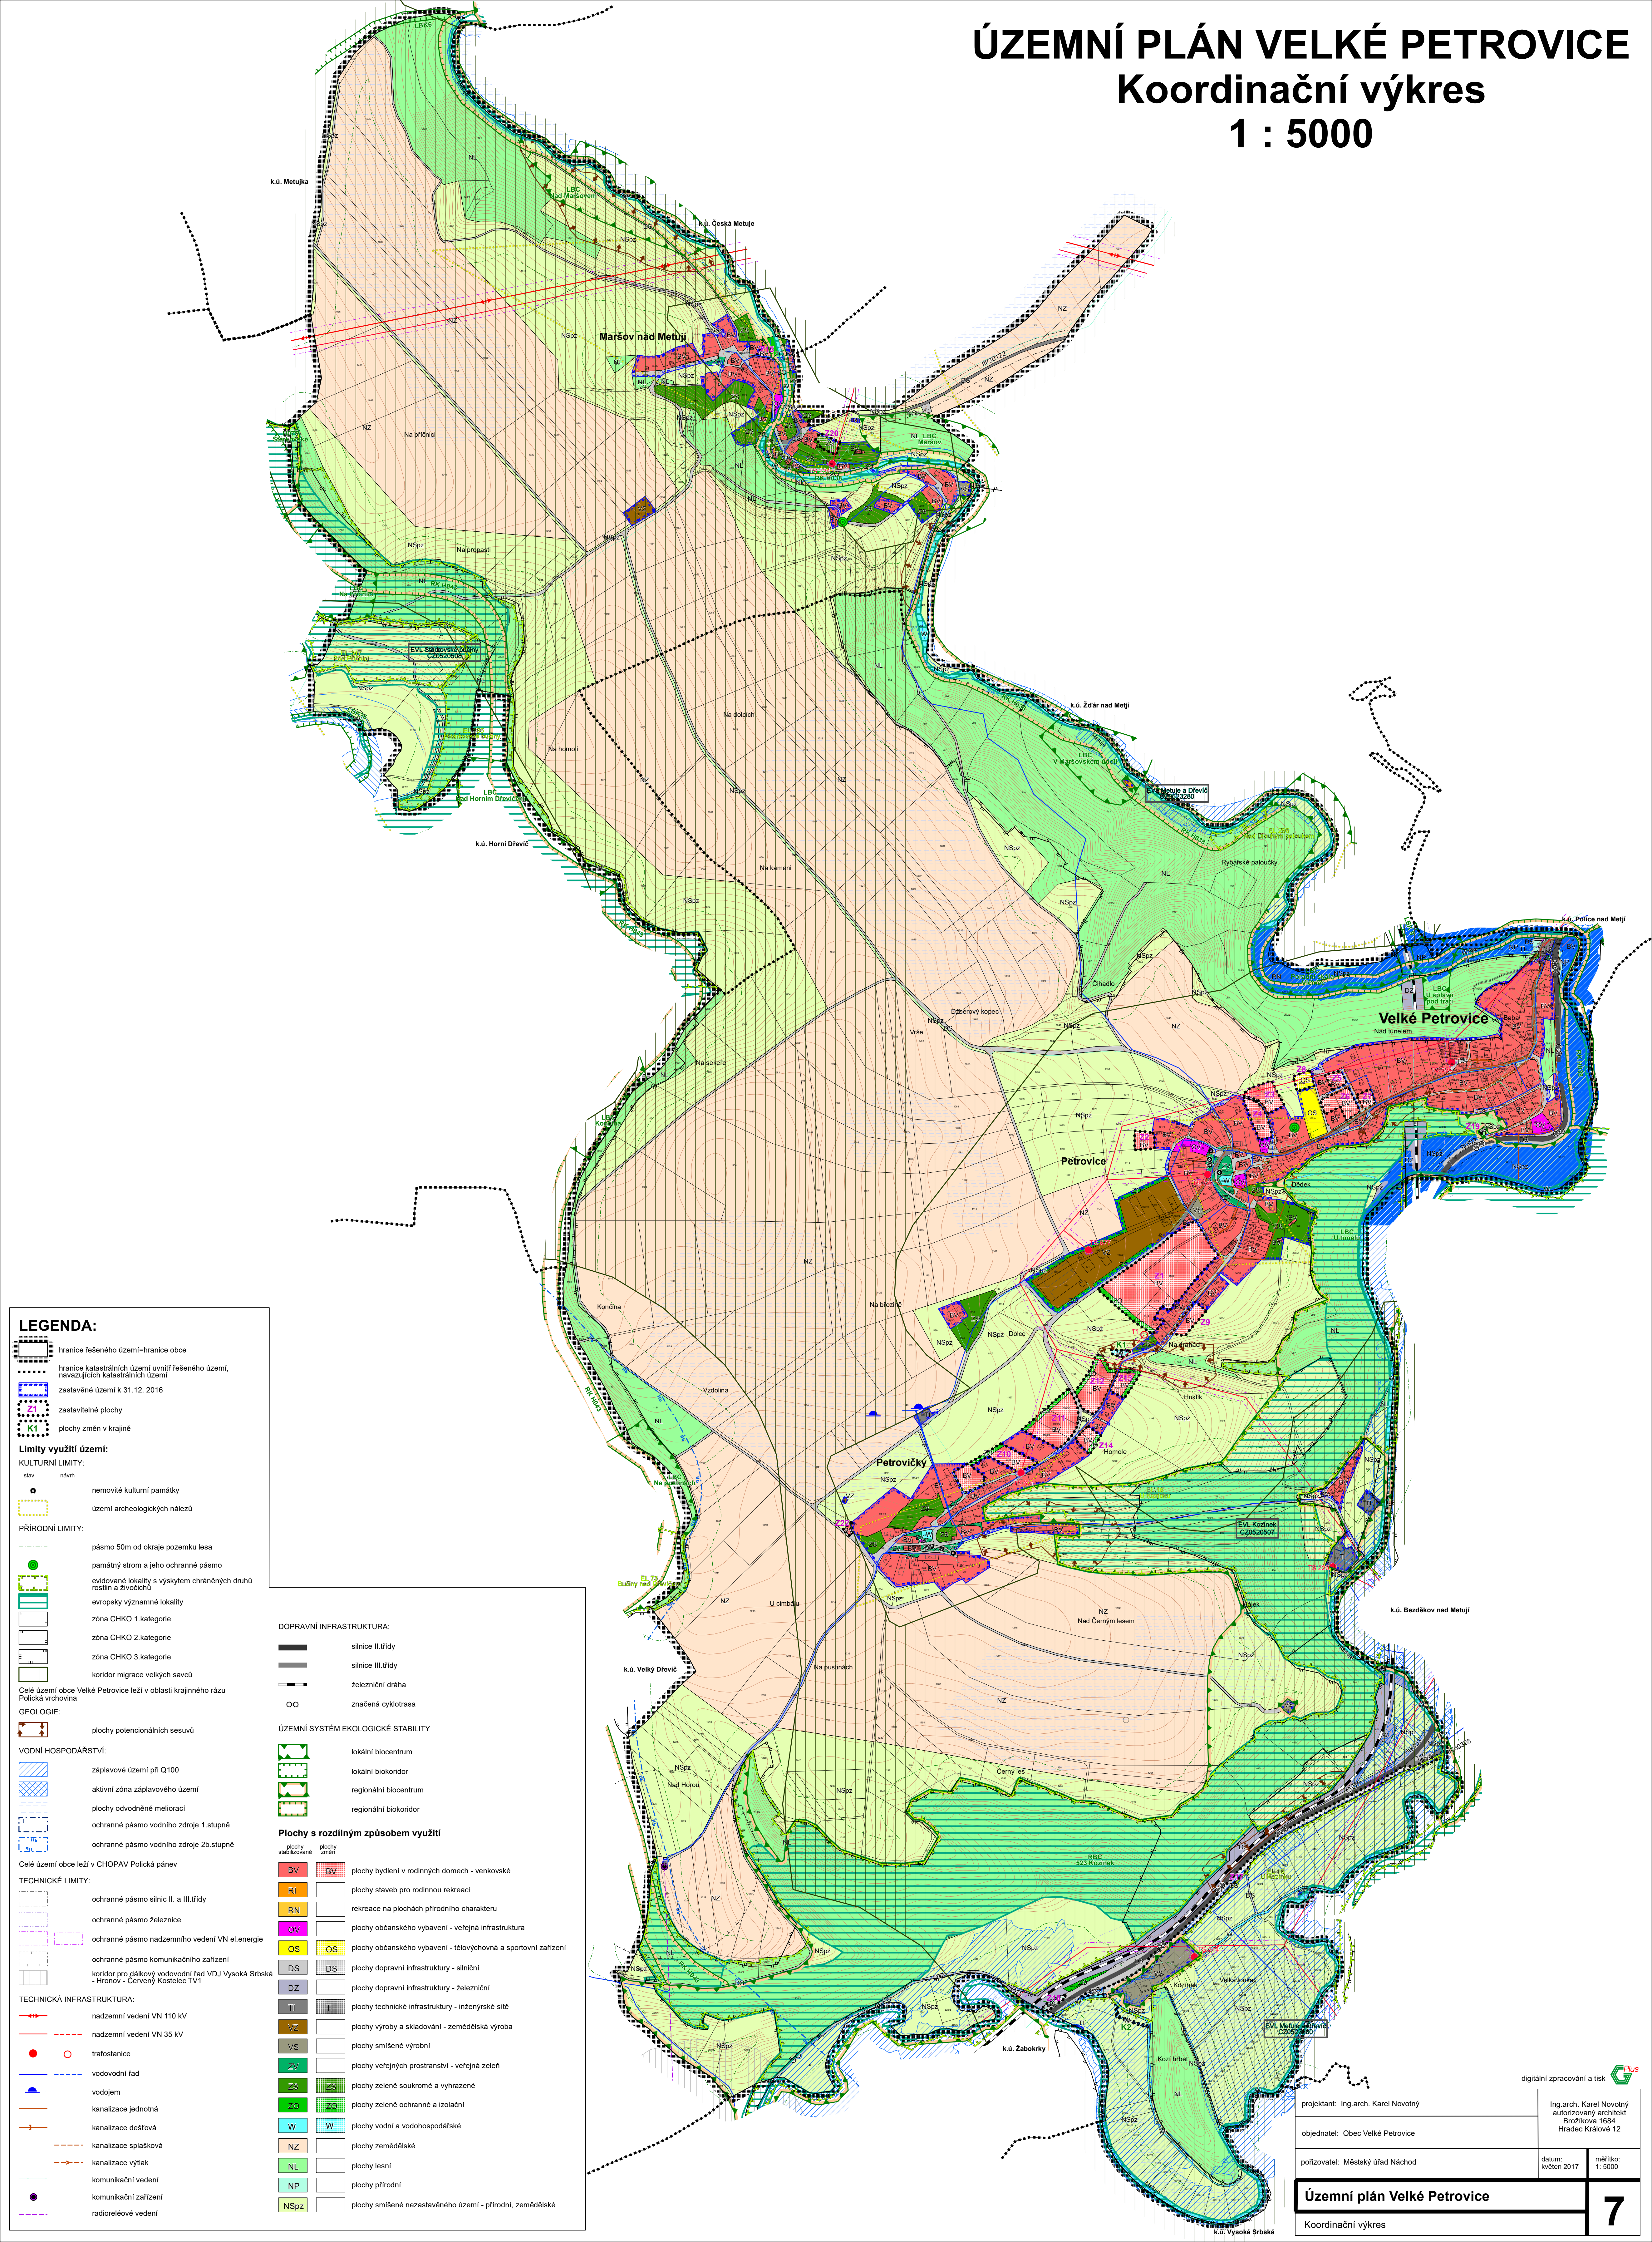

LEGENDA:

- hranice řešeného území=hranice obce
- hranice katastrálních území uvnitř řešeného území, navazujících katastrálních území
- zastavěné území k 31.12.2016
- zastavitelné plochy
- plochy změn v krajině
- Limity využití území:**
- KULTURNÍ LIMITY:**
- stav návrh
- nemovitě kulturní památky
- území archeologických nálezů
- PŘÍRODNÍ LIMITY:**
- pásmo 50m od okraje pozemku lesa
- památný strom a jeho ochranné pásmo
- evidované lokality s výskytem chráněných druhů rostlin a živočichů
- evropsky významné lokality
- zóna CHKO 1.kategorie
- zóna CHKO 2.kategorie
- zóna CHKO 3.kategorie
- koridor migrace velkých savců
- Celé území obce Velké Petrovice leží v oblasti krajinného rázu Polická vrchovina
- GEOLOGIE:**
- plochy potenciálních sesuvů
- VODNÍ HOSPODÁŘSTVÍ:**
- záplavové území při Q100
- aktivní zóna záplavového území
- plochy odvodnění meliorací
- ochranné pásmo vodního zdroje 1.stupně
- ochranné pásmo vodního zdroje 2b.stupně
- Celé území obce leží v CHOPAV Polická pánev
- TECHNICKÉ LIMITY:**
- ochranné pásmo silnic II. a III.třídy
- ochranné pásmo železnice
- ochranné pásmo nadzemního vedení VN el.energie
- ochranné pásmo komunikačního zařízení
- koridor pro dálkový vodovodní řad VDU Vysoká Štbská - Hronov - Červený Kostelec TV1
- TECHNICKÁ INFRASTRUKTURA:**
- nadzemní vedení VN 110 kV
- nadzemní vedení VN 35 kV
- trafostanice
- vodovodní řad
- vodojem
- kanalizace jednotná
- kanalizace dešťová
- kanalizace splašková
- kanalizace výtlak
- komunikační vedení
- komunikační zařízení
- radioreléové vedení

DOPRAVNÍ INFRASTRUKTURA:

- silnice II.třídy
- silnice III.třídy
- železniční dráha
- značená cyklotrasa

ÚZEMNÍ SYSTÉM EKOLOGICKÉ STABILITY

- lokalní biocentrum
- lokalní biokoridor
- regionální biocentrum
- regionální biokoridor

Plochy s rozdílným způsobem využití

- BV plochy bydlení v rodinných domech - venkovské
- RI plochy staveb pro rodinnou rekreaci
- RN rekreace na plochách přírodního charakteru
- OV plochy občanského vybavení - veřejná infrastruktura
- OS plochy občanského vybavení - tělovýchovná a sportovní zařízení
- DS plochy dopravní infrastruktury - silniční
- DZ plochy dopravní infrastruktury - železniční
- TI plochy technické infrastruktury - inženýrské sítě
- VZ plochy výroby a skladování - zemědělská výroba
- VS plochy smíšené výrobní
- ZV plochy veřejných prostranství - veřejná zeleň
- ZS plochy zeleně soukromé a vyhrazené
- RS plochy zeleně ochranné a izolační
- W plochy vodní a vodohospodářské
- NZ plochy zemědělské
- NL plochy lesní
- NP plochy přírodní
- NSpZ plochy smíšené nezastavěného území - přírodní, zemědělské